



MUURAFDEKPROFIELEN -
GELASTE OVERGANGSSTUKKEN

REF. DOCUMENT
TF - MAP 10.3


VERSIE : 2014/01

SCHAAL 1:10

OVERGANGSSTUK
van bredere naar
smallere muur

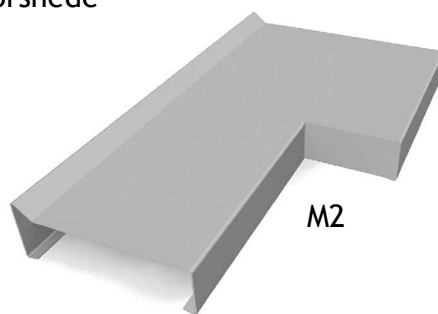
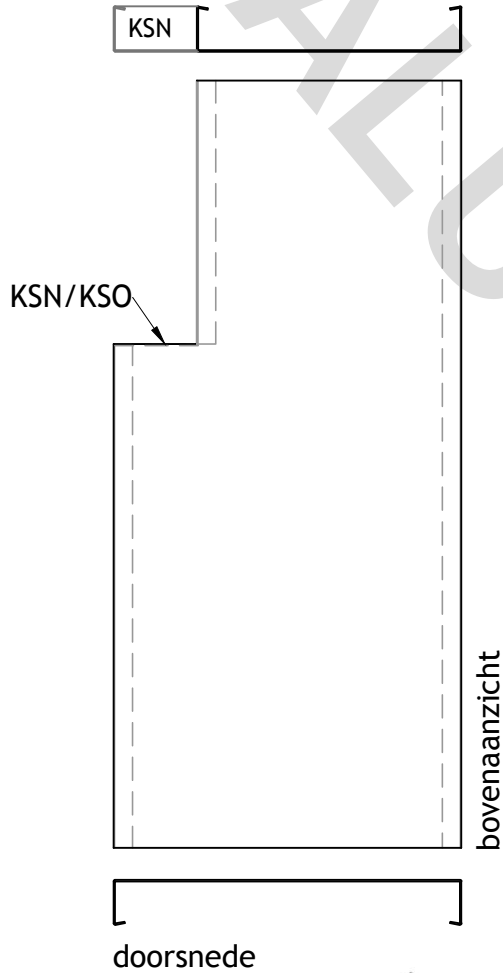


M2

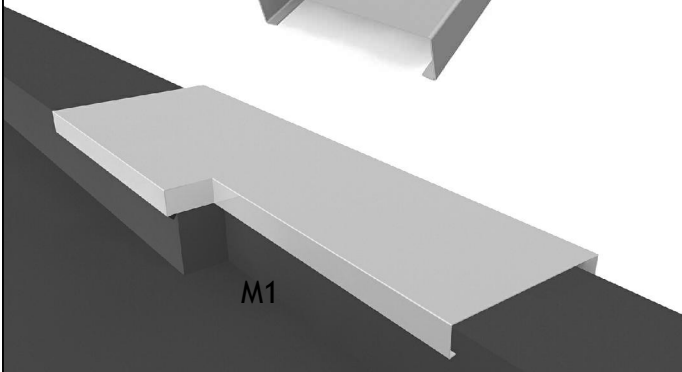


M1

OVERGANGSSTUK
van muurkap naar
dorpel

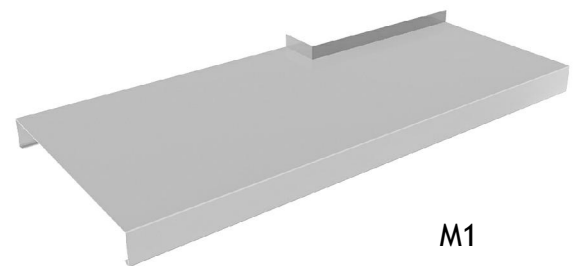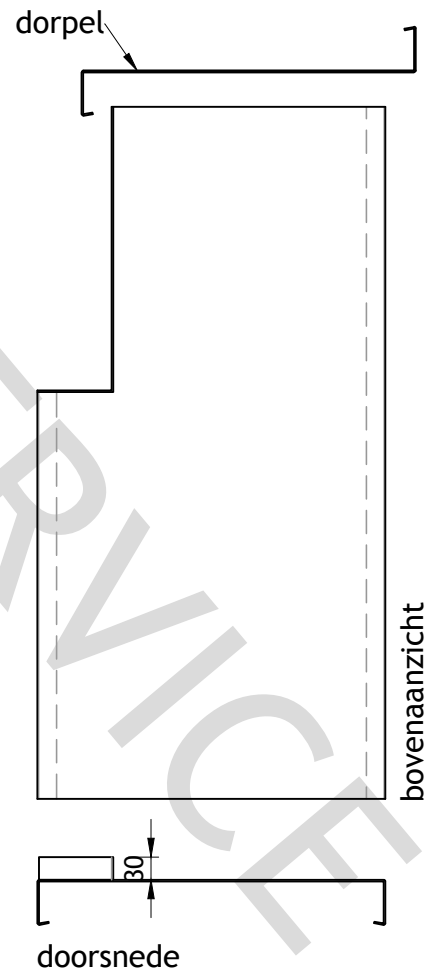

M1

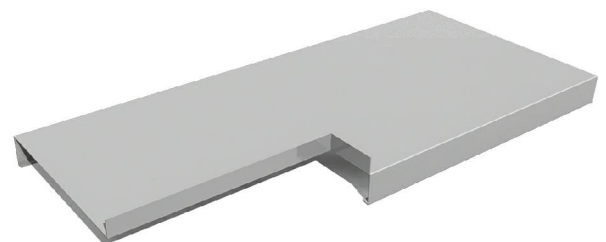

ALUSERVICE bvba - Zandbergen 14 - 2480 Dessel
t. 014 67 38 14 - f. 014 67 38 15 - www.aluservice.be

Deze tekening is en blijft eigendom van Aluservice bvba en mag onder geen geding of zonder schriftelijke toestemming gekopieerd en/of ter inzage gegeven worden aan derden.